


Figur 1 överförs från Tunafors 1:1 till Skålen 3
 Figur 2 överförs från Skålen 1 till Skålen 3
 Figur 3 överförs från Skålen 3 till Skålen 1
 Figur 4 överförs från Skålen 3 till Skålen 2
 Nya gränser: 16764-19206-19207-19208-7945, 7947-19209-19210-19211, 19209-7946
 Beskrivning, se aktbilaga BE1
 Kartan innehåller detaljer med olika kvalitet
 Rättigheter och samfälligheter kan vara ofullständigt redovisade

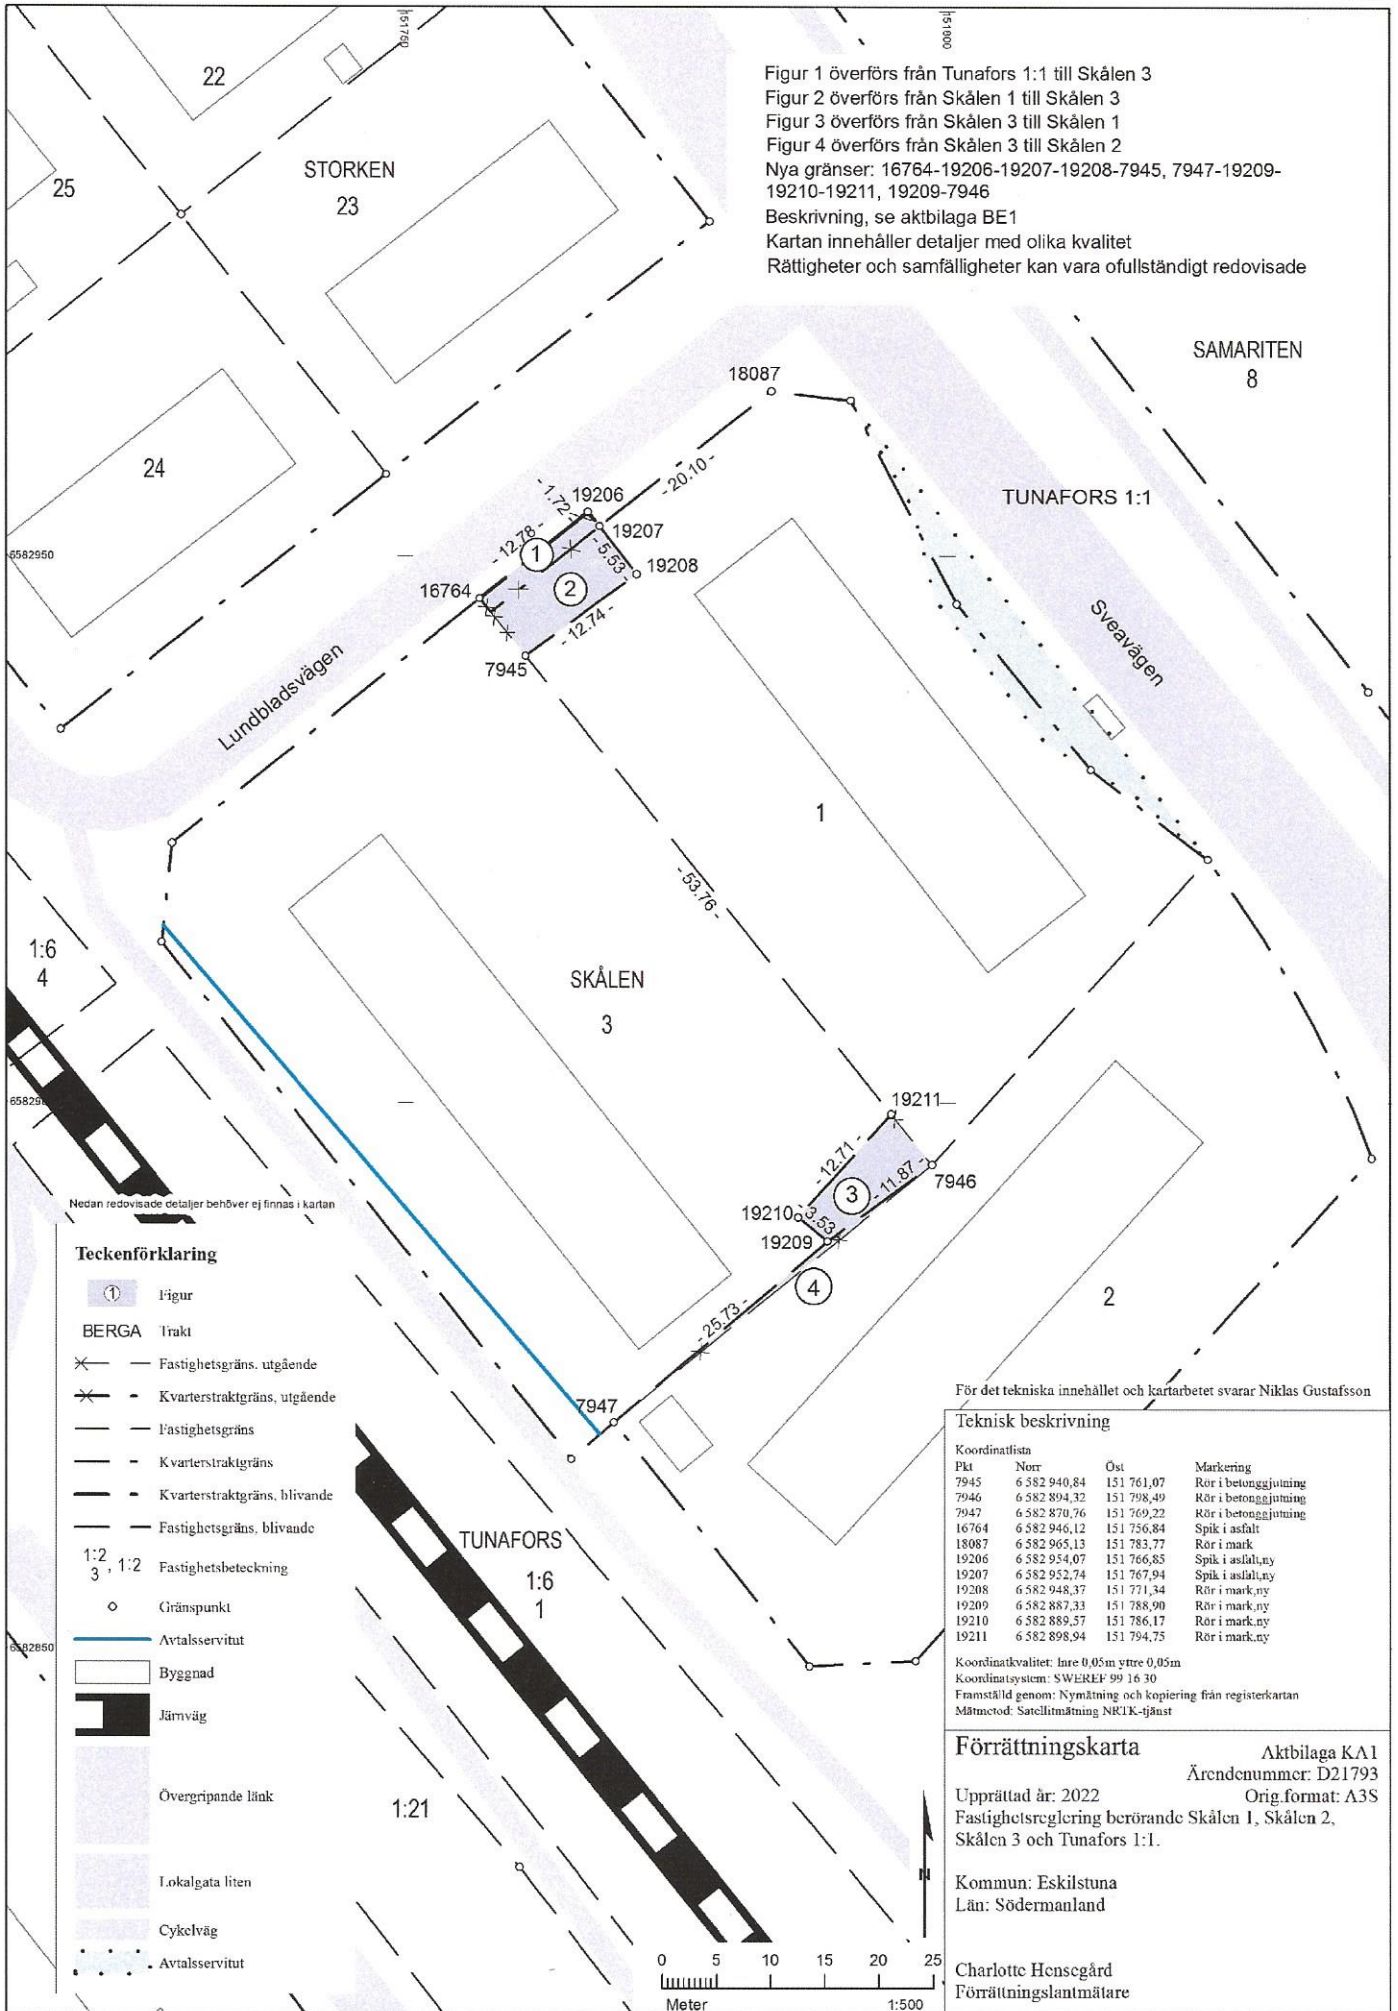

Teckenförklaring

- ① Figur
- BERGA Trakt
- Fastighetsgräns, utgående
- Kvarterstraktgräns, utgående
- Fastighetsgräns
- Kvarterstraktgräns
- Kvarterstraktgräns, blivande
- Fastighetsgräns, blivande
- 1:2, 1:2 Fastighetsbeteckning
- Gränspunkt
- Avtals servitut
- Byggnad
- Järnväg
- Övergripande länk
- Lokal gata liten
- Cykelväg
- Avtals servitut

För det tekniska innehållet och kartarbetet svarar Niklas Gustafsson

Teknisk beskrivning


Koordinatlista			
Pkt	Norr	Öst	Markering
7945	6 582 940,84	151 761,07	Rör i betonggjutning
7946	6 582 894,32	151 798,49	Rör i betonggjutning
7947	6 582 870,76	151 769,22	Rör i betonggjutning
16764	6 582 946,12	151 756,84	Spik i asfalt
18087	6 582 965,13	151 783,77	Rör i mark
19206	6 582 954,07	151 766,85	Spik i asfalt, ny
19207	6 582 952,74	151 767,94	Rör i mark, ny
19208	6 582 948,37	151 771,34	Rör i mark, ny
19209	6 582 887,33	151 788,90	Rör i mark, ny
19210	6 582 889,57	151 786,17	Rör i mark, ny
19211	6 582 898,94	151 794,75	Rör i mark, ny

Koordinatkvadrat: Inre 0,05m yttre 0,05m
 Koordinatsystem: SWEREF 99 16 30
 Framställd genom: Nymätning och kopiering från registerkartan
 Mätmetod: Satellitmätning NR1K-tjäst

Förrättningskarta

Aktbilaga KA1
 Ärendenummer: D21793
 Orig format: A3S
 Upprättad år: 2022
 Fastighetsreglering berörande Skålen 1, Skålen 2, Skålen 3 och Tunafors 1:1.
 Kommun: Eskilstuna
 Län: Södermanland

Charlotte Hensegård
 Förrättningslantmätare

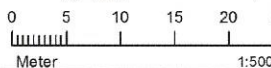

2477